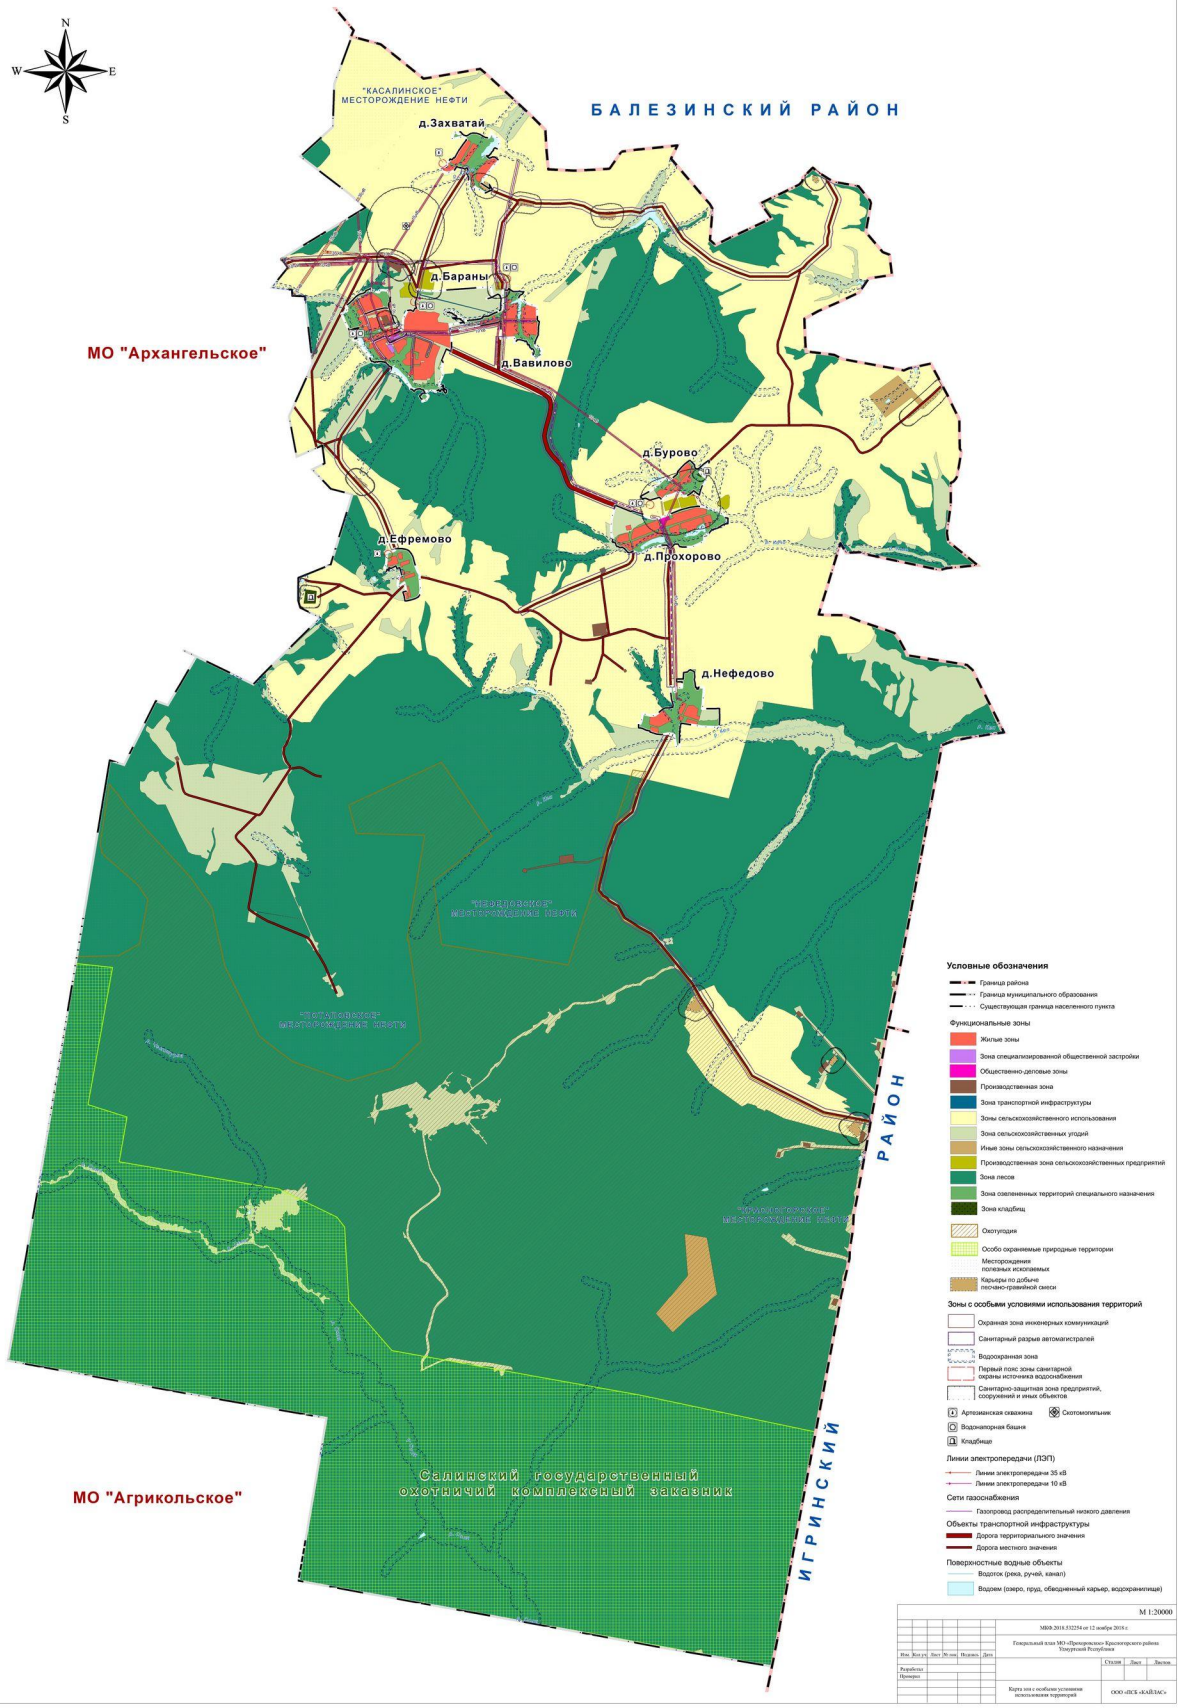
N
W
E
S
"КАСАЛИНСКОЕ" МЕСТОРОЖДЕНИЕ НЕФТИ
БАЛЕЗИНСКИЙ РАЙОН
д.Захватай
д.Бараны
д.Вавилово
д.Бурово
д.Прохорово
д.Ефремово
д.Нефедово
МО "Архангельское"
"ТЕРЕШКОВСКОЕ" МЕСТОРОЖДЕНИЕ НЕФТИ
"ЧЕПЦАГОВСКОЕ" МЕСТОРОЖДЕНИЕ НЕФТИ
"ОБЪЯЧЕВСКОЕ" МЕСТОРОЖДЕНИЕ НЕФТИ
ИГРИНСКИЙ РАЙОН
Салинский государственный охотничий комплексный заказник
МО "Агрикольское"
Условные обозначения
Граница района
Граница муниципального образования
Существующая граница населенного пункта
Функциональные зоны
Жилые зоны
Зона специализированной общественной застройки
Общественно-деловые зоны
Производственная зона
Зона транспортной инфраструктуры
Зоны сельскохозяйственного использования
Зона сельскохозяйственных угодий
Иные зоны сельскохозяйственного назначения
Производственная зона сельскохозяйственных предприятий
Зона лесов
Зона озелененных территорий специального назначения
Зона кладбищ
Охотугодия
Особо охраняемые природные территории
Месторождения полезных ископаемых
Карьеры по добыче песчано-гравийной смеси
Зоны с особыми условиями использования территорий
Охранная зона инженерных коммуникаций
Санитарный разрыв автомагистралей
Водоохранная зона
Первый пояс зоны санитарной охраны источника водоснабжения
Санитарно-защитная зона предприятий, сооружений и иных объектов
Артезианская скважина
Скотомогильник
Водонапорная башня
Кладбище
Линии электропередачи (ЛЭП)
Линии электропередачи 35 кВ
Линии электропередачи 10 кВ
Сети газоснабжения
Газопровод распределительный низкого давления
Объекты транспортной инфраструктуры
Дорога территориального значения
Дорога местного значения
Поверхностные водные объекты
Водоток (река, ручей, канал)
Водоем (озеро, пруд, обводненный карьер, водохранилище)
М 1:20000
МБФ 2018.532254 от 12 ноября 2018 г.
Генеральный план МО «Пречистенское» Красногорского района Удмуртской Республики
Изм. Кол.уч. Лист № док. Подпись Дата
Разработал
Проверил
Карта зон с особыми условиями использования территорий
Стадия Лист Листов
ООО «ПСК «КАЙЛАС»