

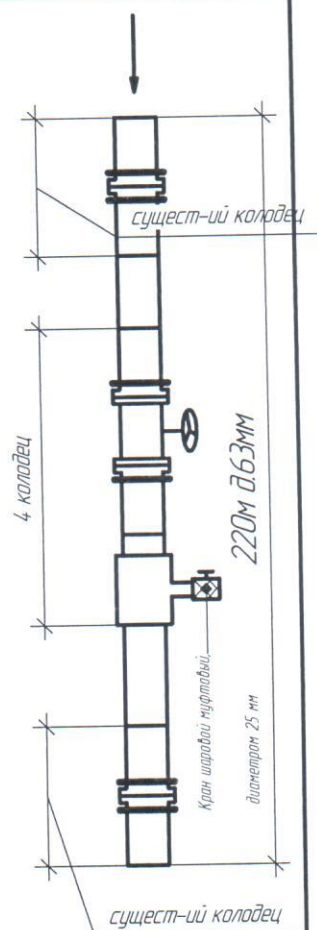


Схема водопровода по ул. Кирова

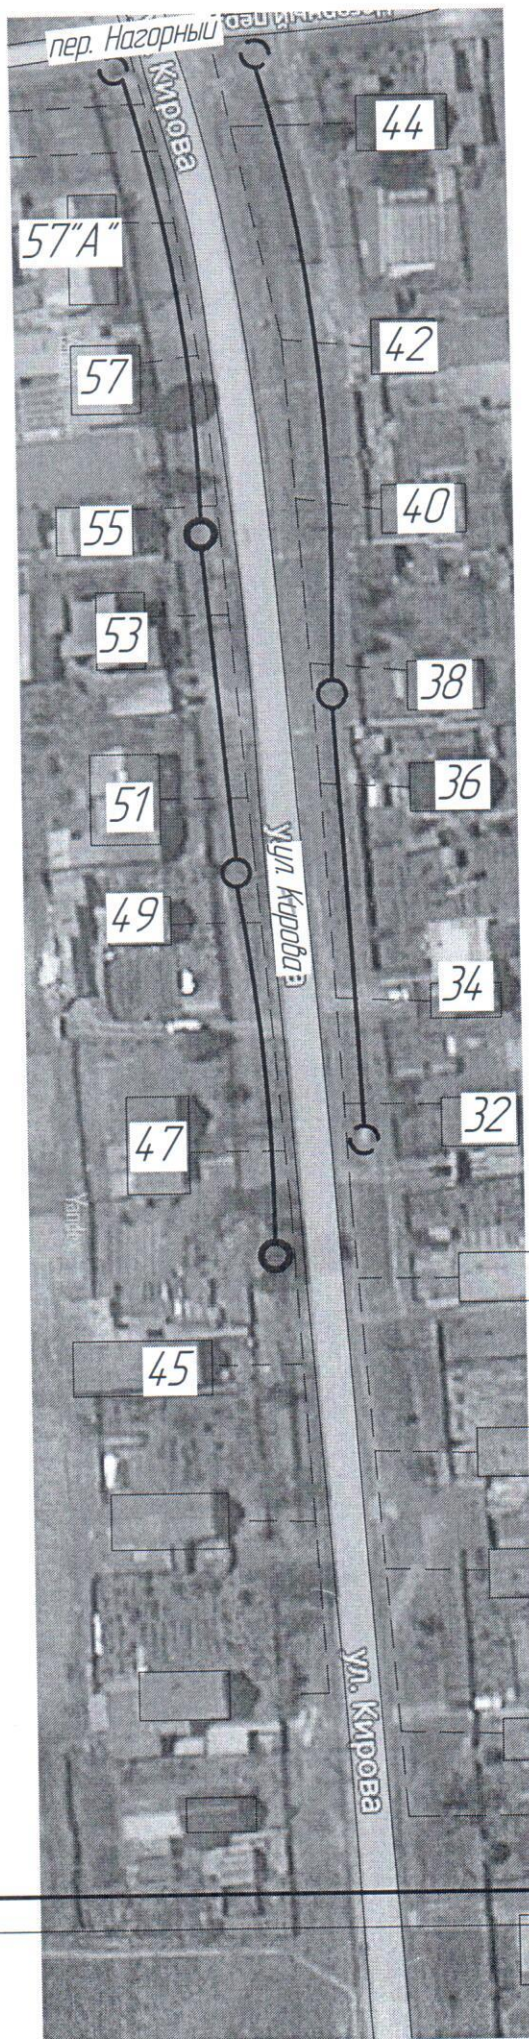

○ 3 шт. колодец существующий ○ 2 шт. колодец Ø110мм ○ 2 шт. колодец Ø1680мм с гидрантом

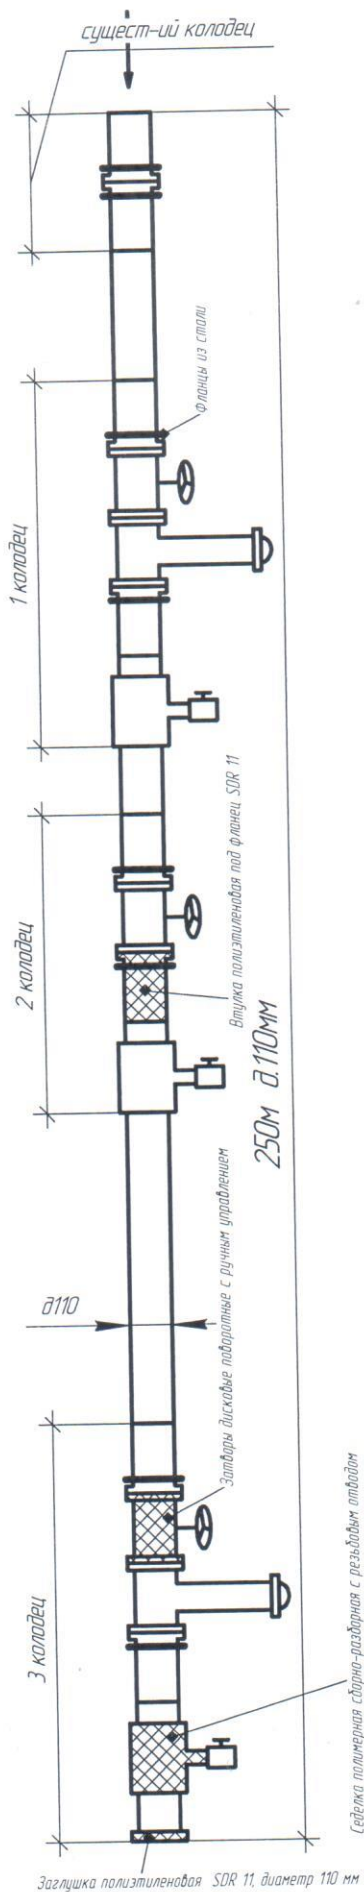