УДМУРТСКАЯ РЕСПУБЛИКА
КРАСНОГОРСКИЙ РАЙОН

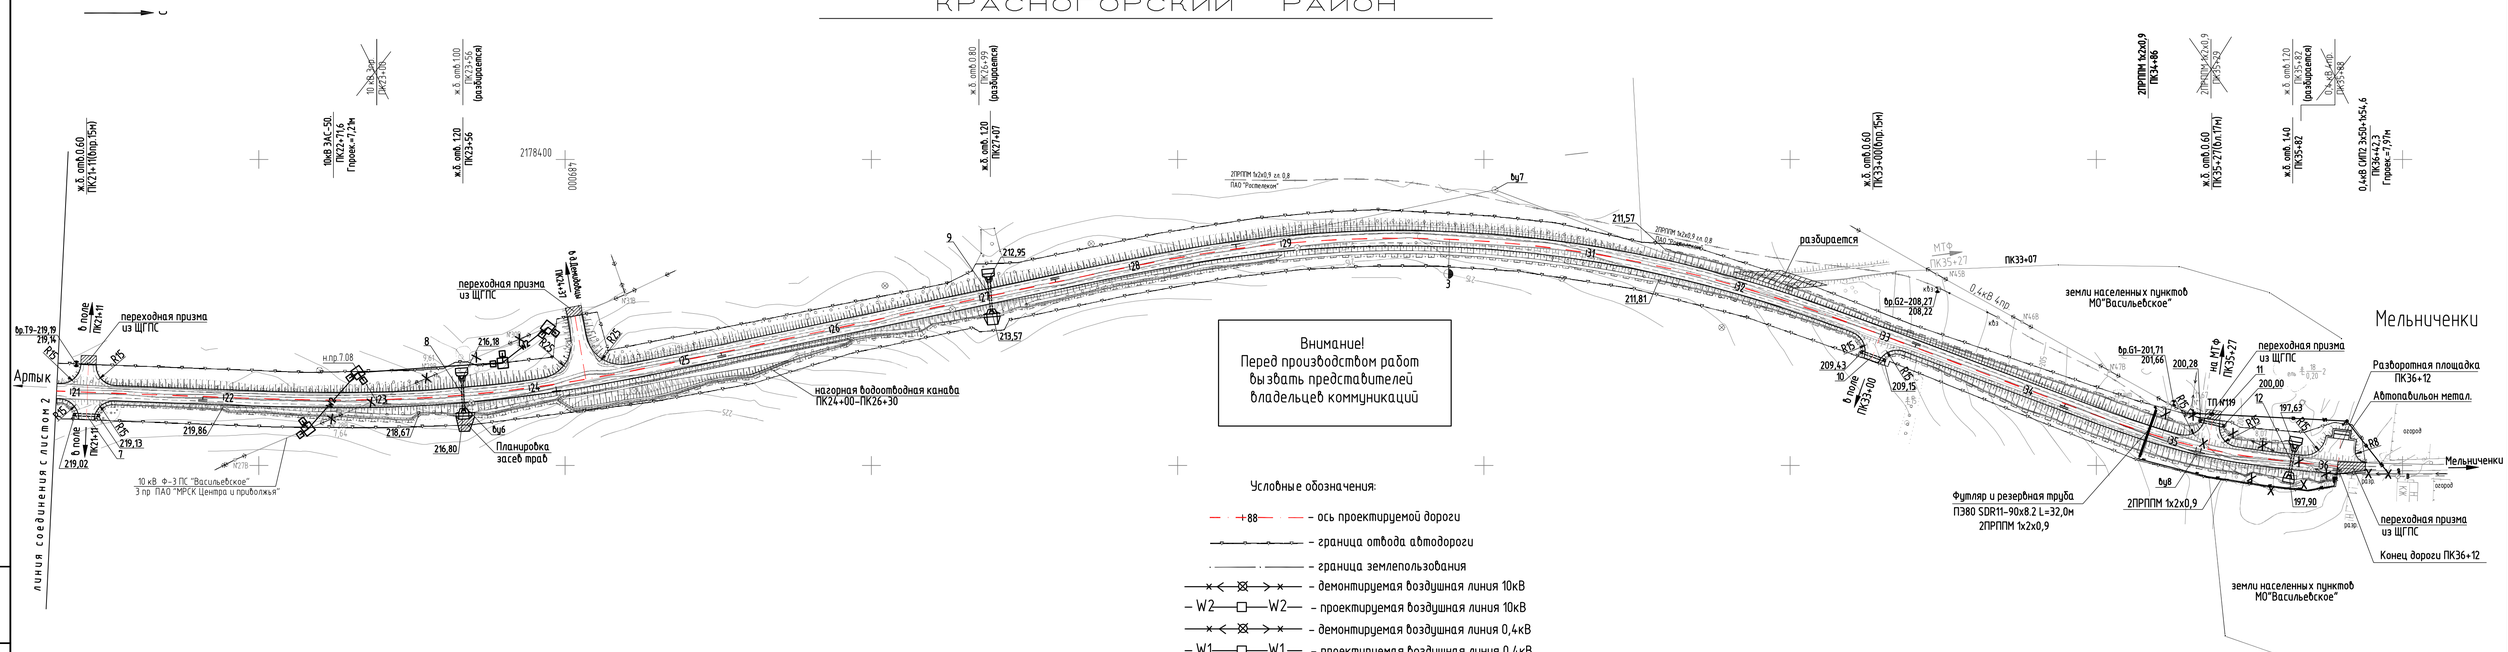
Артык
Мельниченки
ж.б. отв.0,60 ПК21+11(опр.15м)
10кВ ЗАС-50 ПК22+71,6 Гпроек.=7,12м
ж.б. отв.1,00 ПК23+56 (разбирается)
ж.б. отв.1,20 ПК23+56
ж.б. отв.0,80 ПК26+93 (разбирается)
ж.б. отв.1,20 ПК27+07
ж.б. отв.0,60 ПК33+00(опр.15м)
2ЛРПТПМ 1х2х0,9 ПК34+86
ж.б. отв.1,40 ПК35+82
0,4кВ СИП2 3х50+1х54,6 ПК36+42,3 Гпроек.=7,97м
переходная призма из ЩГПС
в поле ПК21+11
в поле ПК21+71
в поле ПК33+80
нагорная водоотводная канава ПК24+00–ПК26+30
Планировка засев трав
10 кВ Ф-3 ПС "Васильевское" 3 пр ПАО "МРСК Центра и приволжья"
2ЛРПТПМ 1х2х0,9 гл. 0,8 ПАО "Ростелеком"
2ЛРПТПМ 1х2х0,9 гл. 0,8 ПАО "Ростелеком"
разбирается
0,4кВ 4л10
МТФ ПК35+27
земли населенных пунктов МО"Васильевское"
Разворотная площадка ПК36+12
Автопавильон метал.
Футляр и резервная труба ПЭ80 SDR11-90x8,2 L=32,0м 2ЛРПТПМ 1х2х0,9
2ЛРПТПМ 1х2х0,9
Конец дороги ПК36+12
ось
разр
осорой
ПК0
ПК1
